
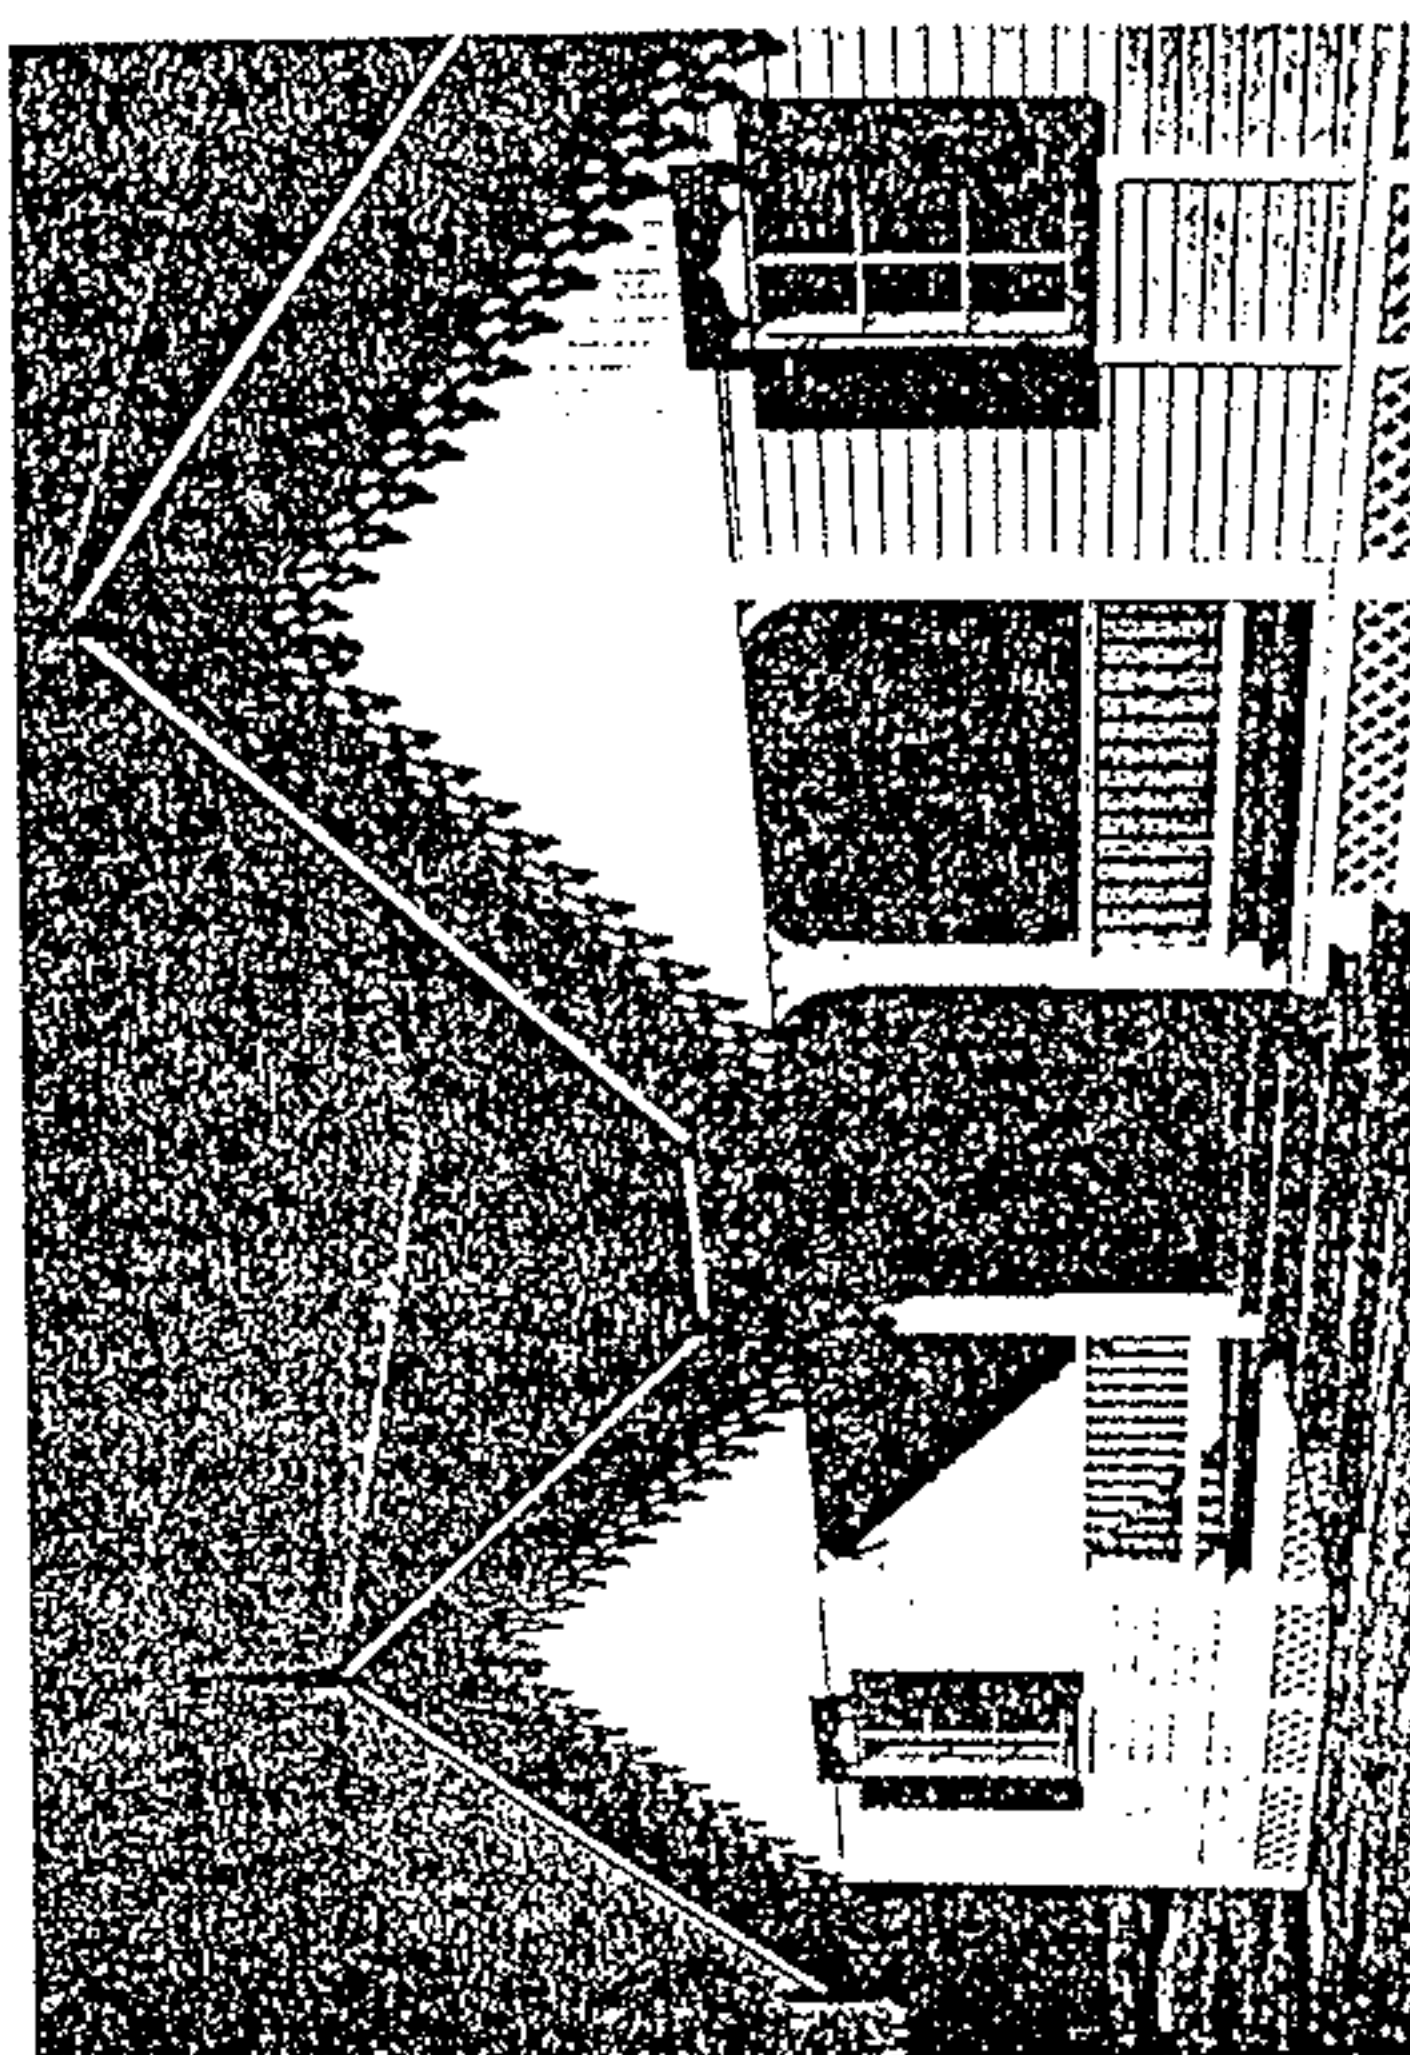
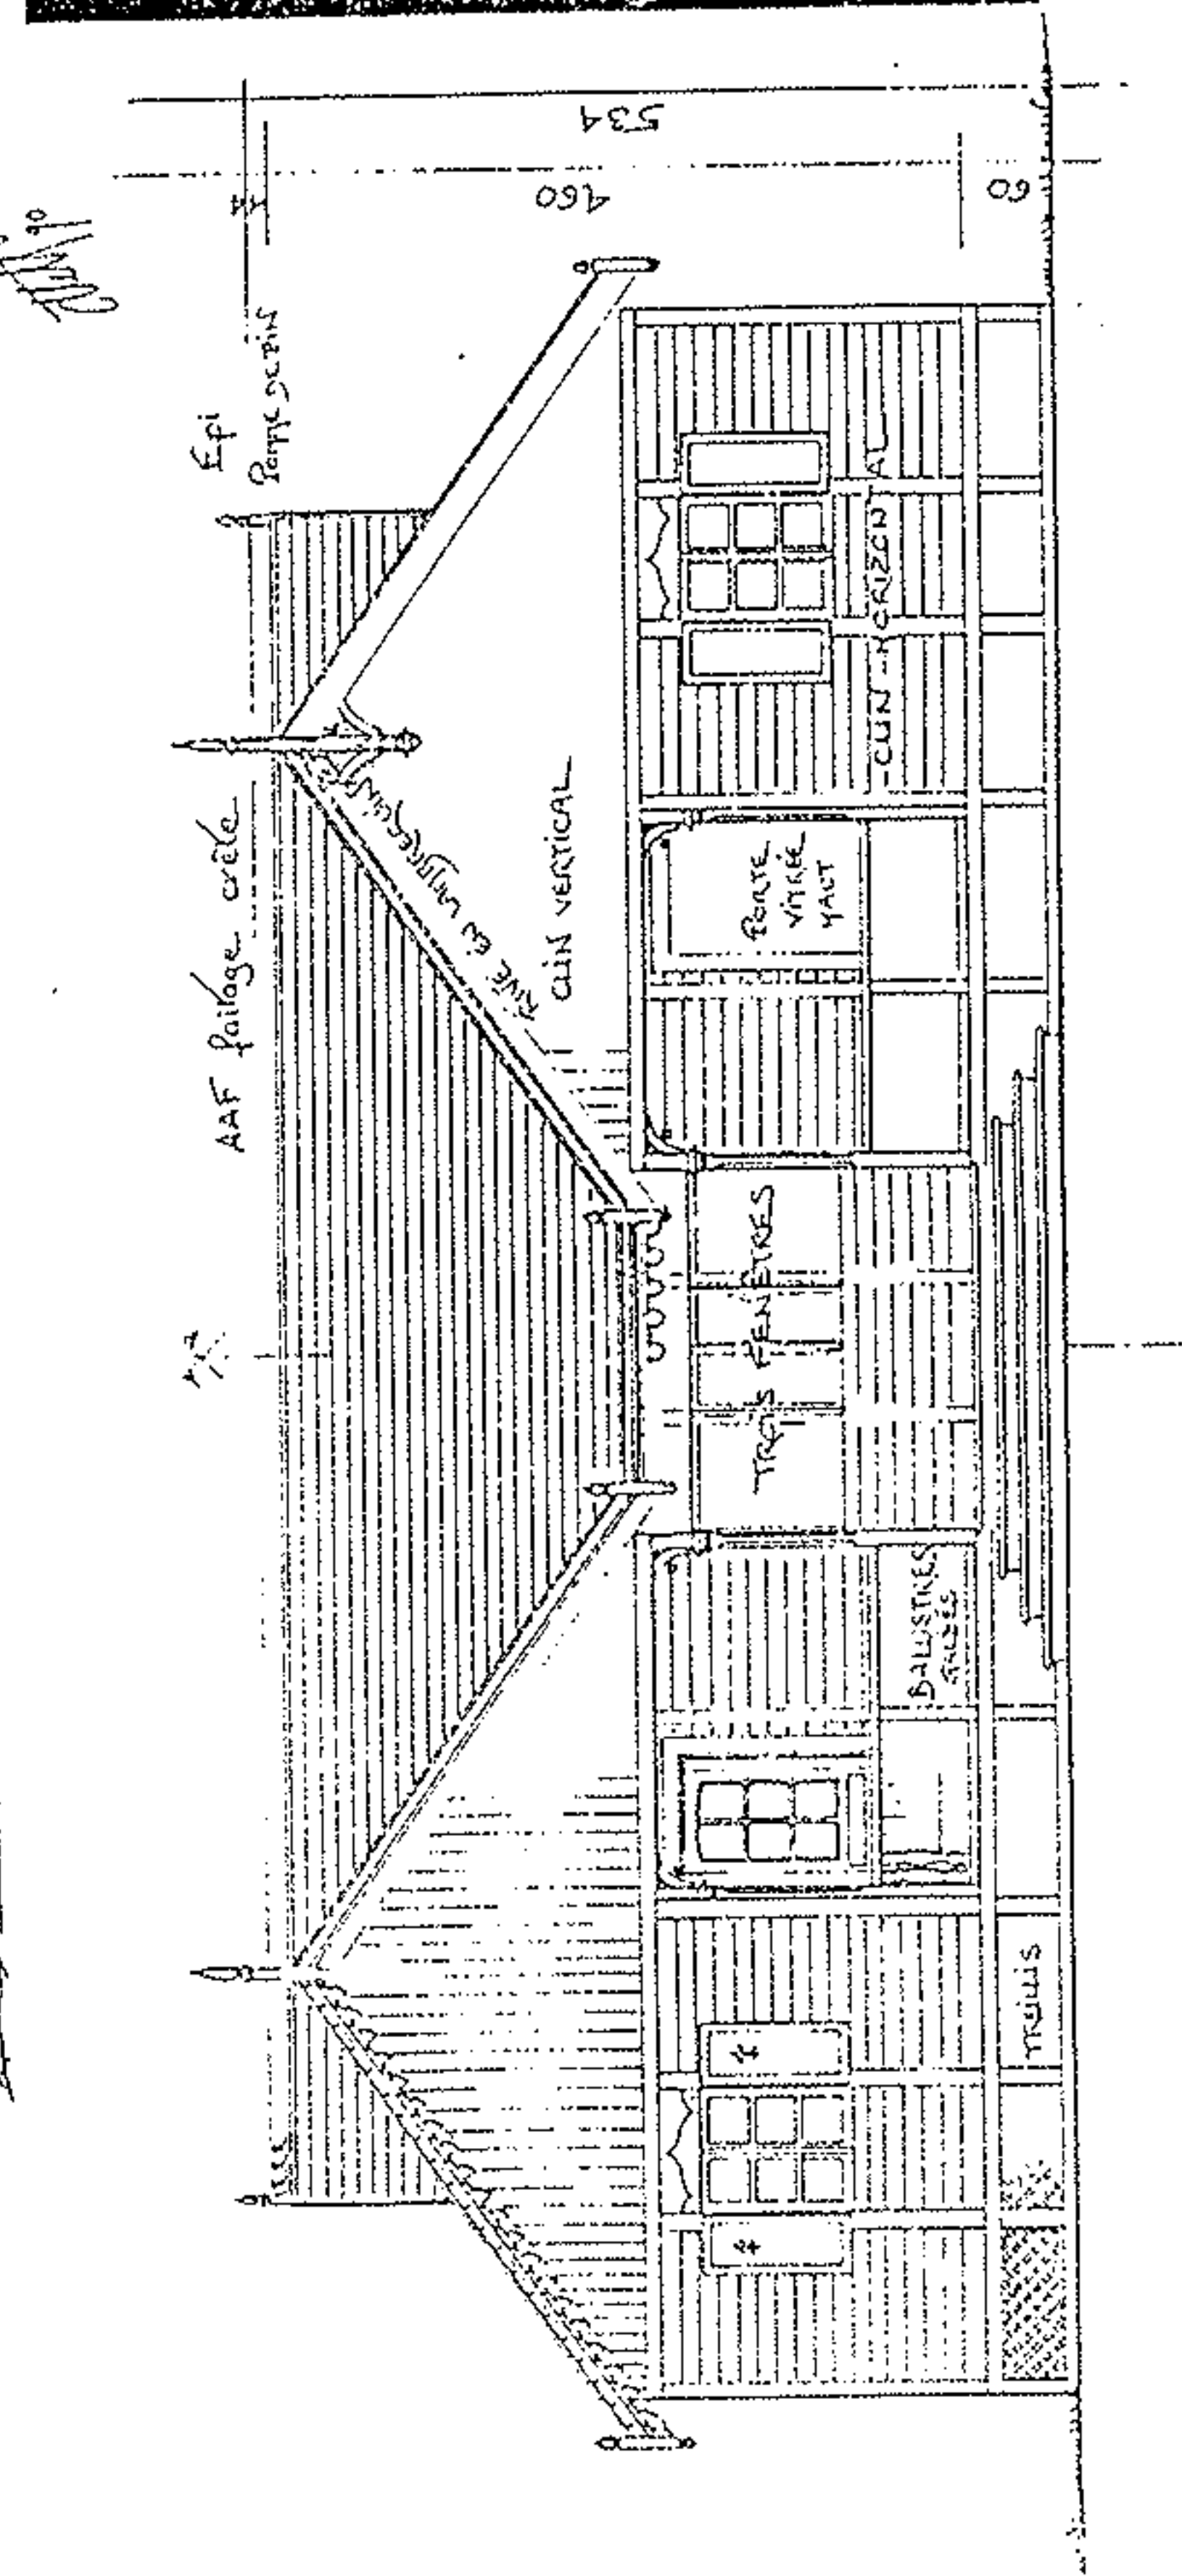
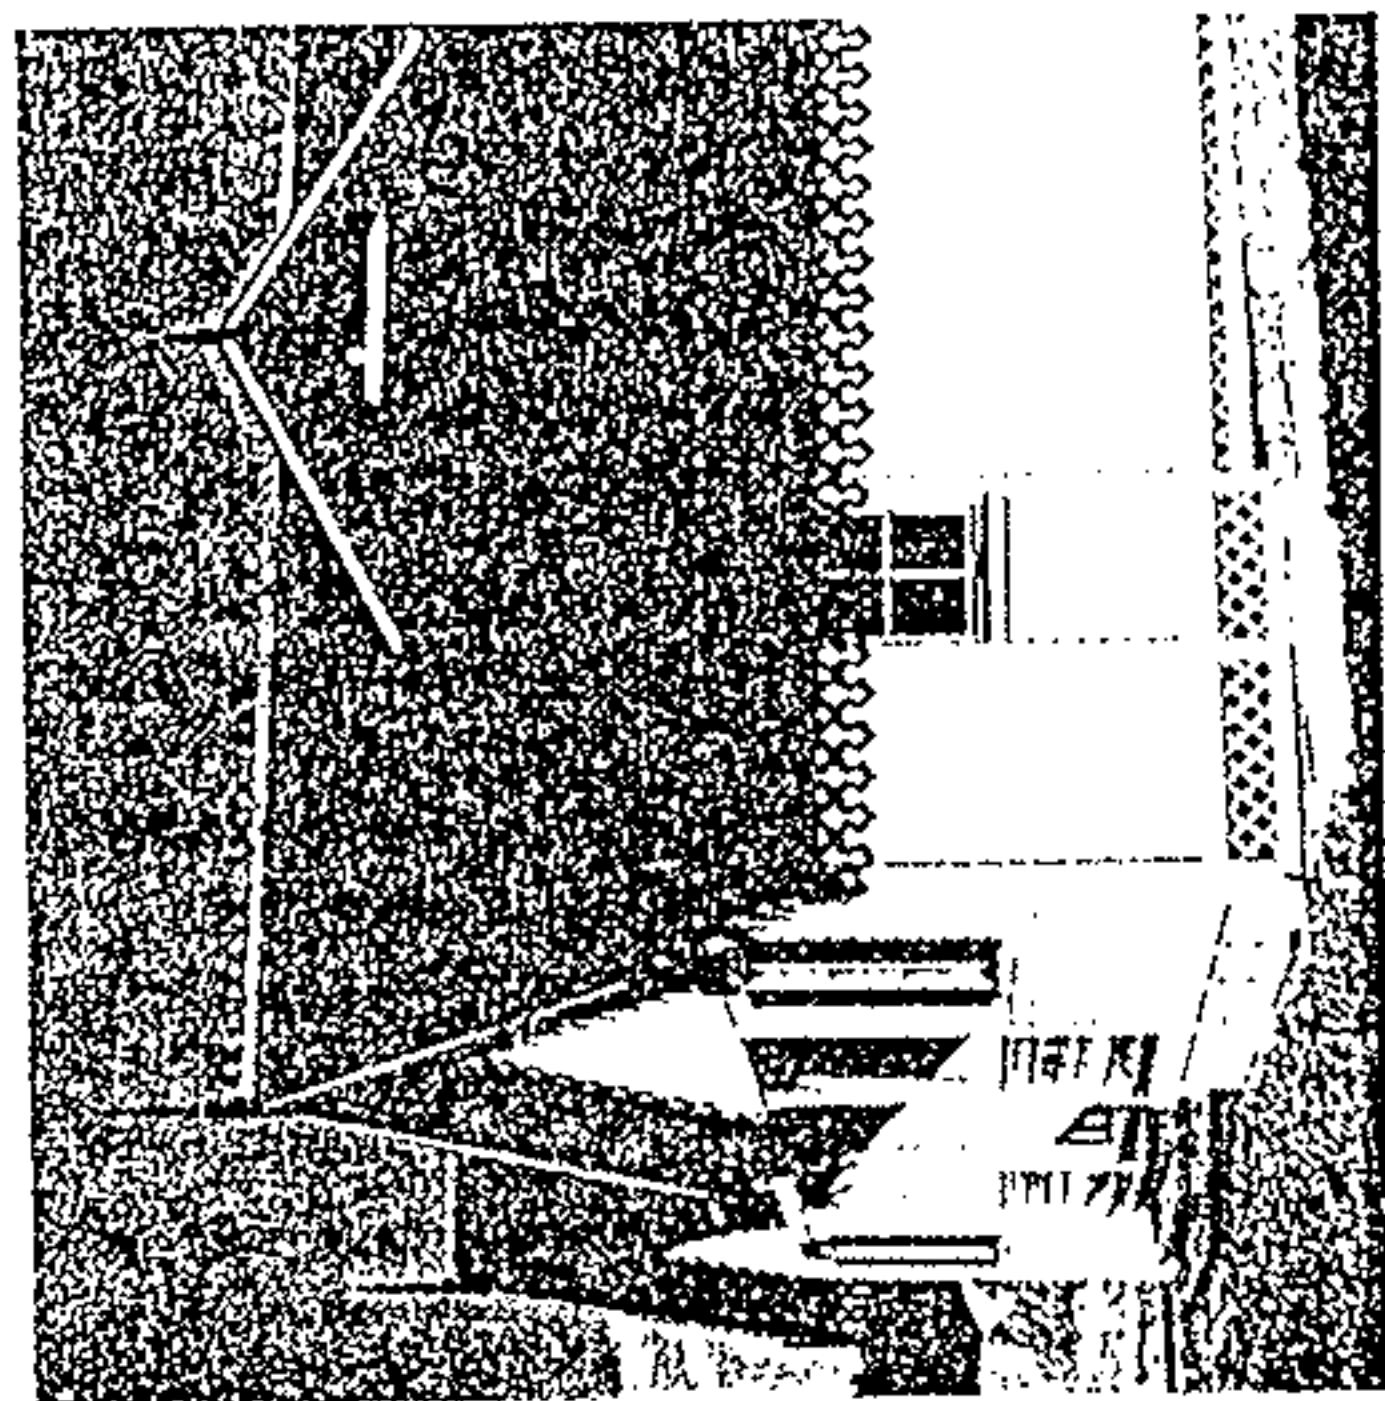


ANNEXE 3





EXEMPLES DE BATIMENTS CONSTRUITS SUR LA ZAC

BATIMENTS EXISTANTS SUR LA ZAC DU ROYON

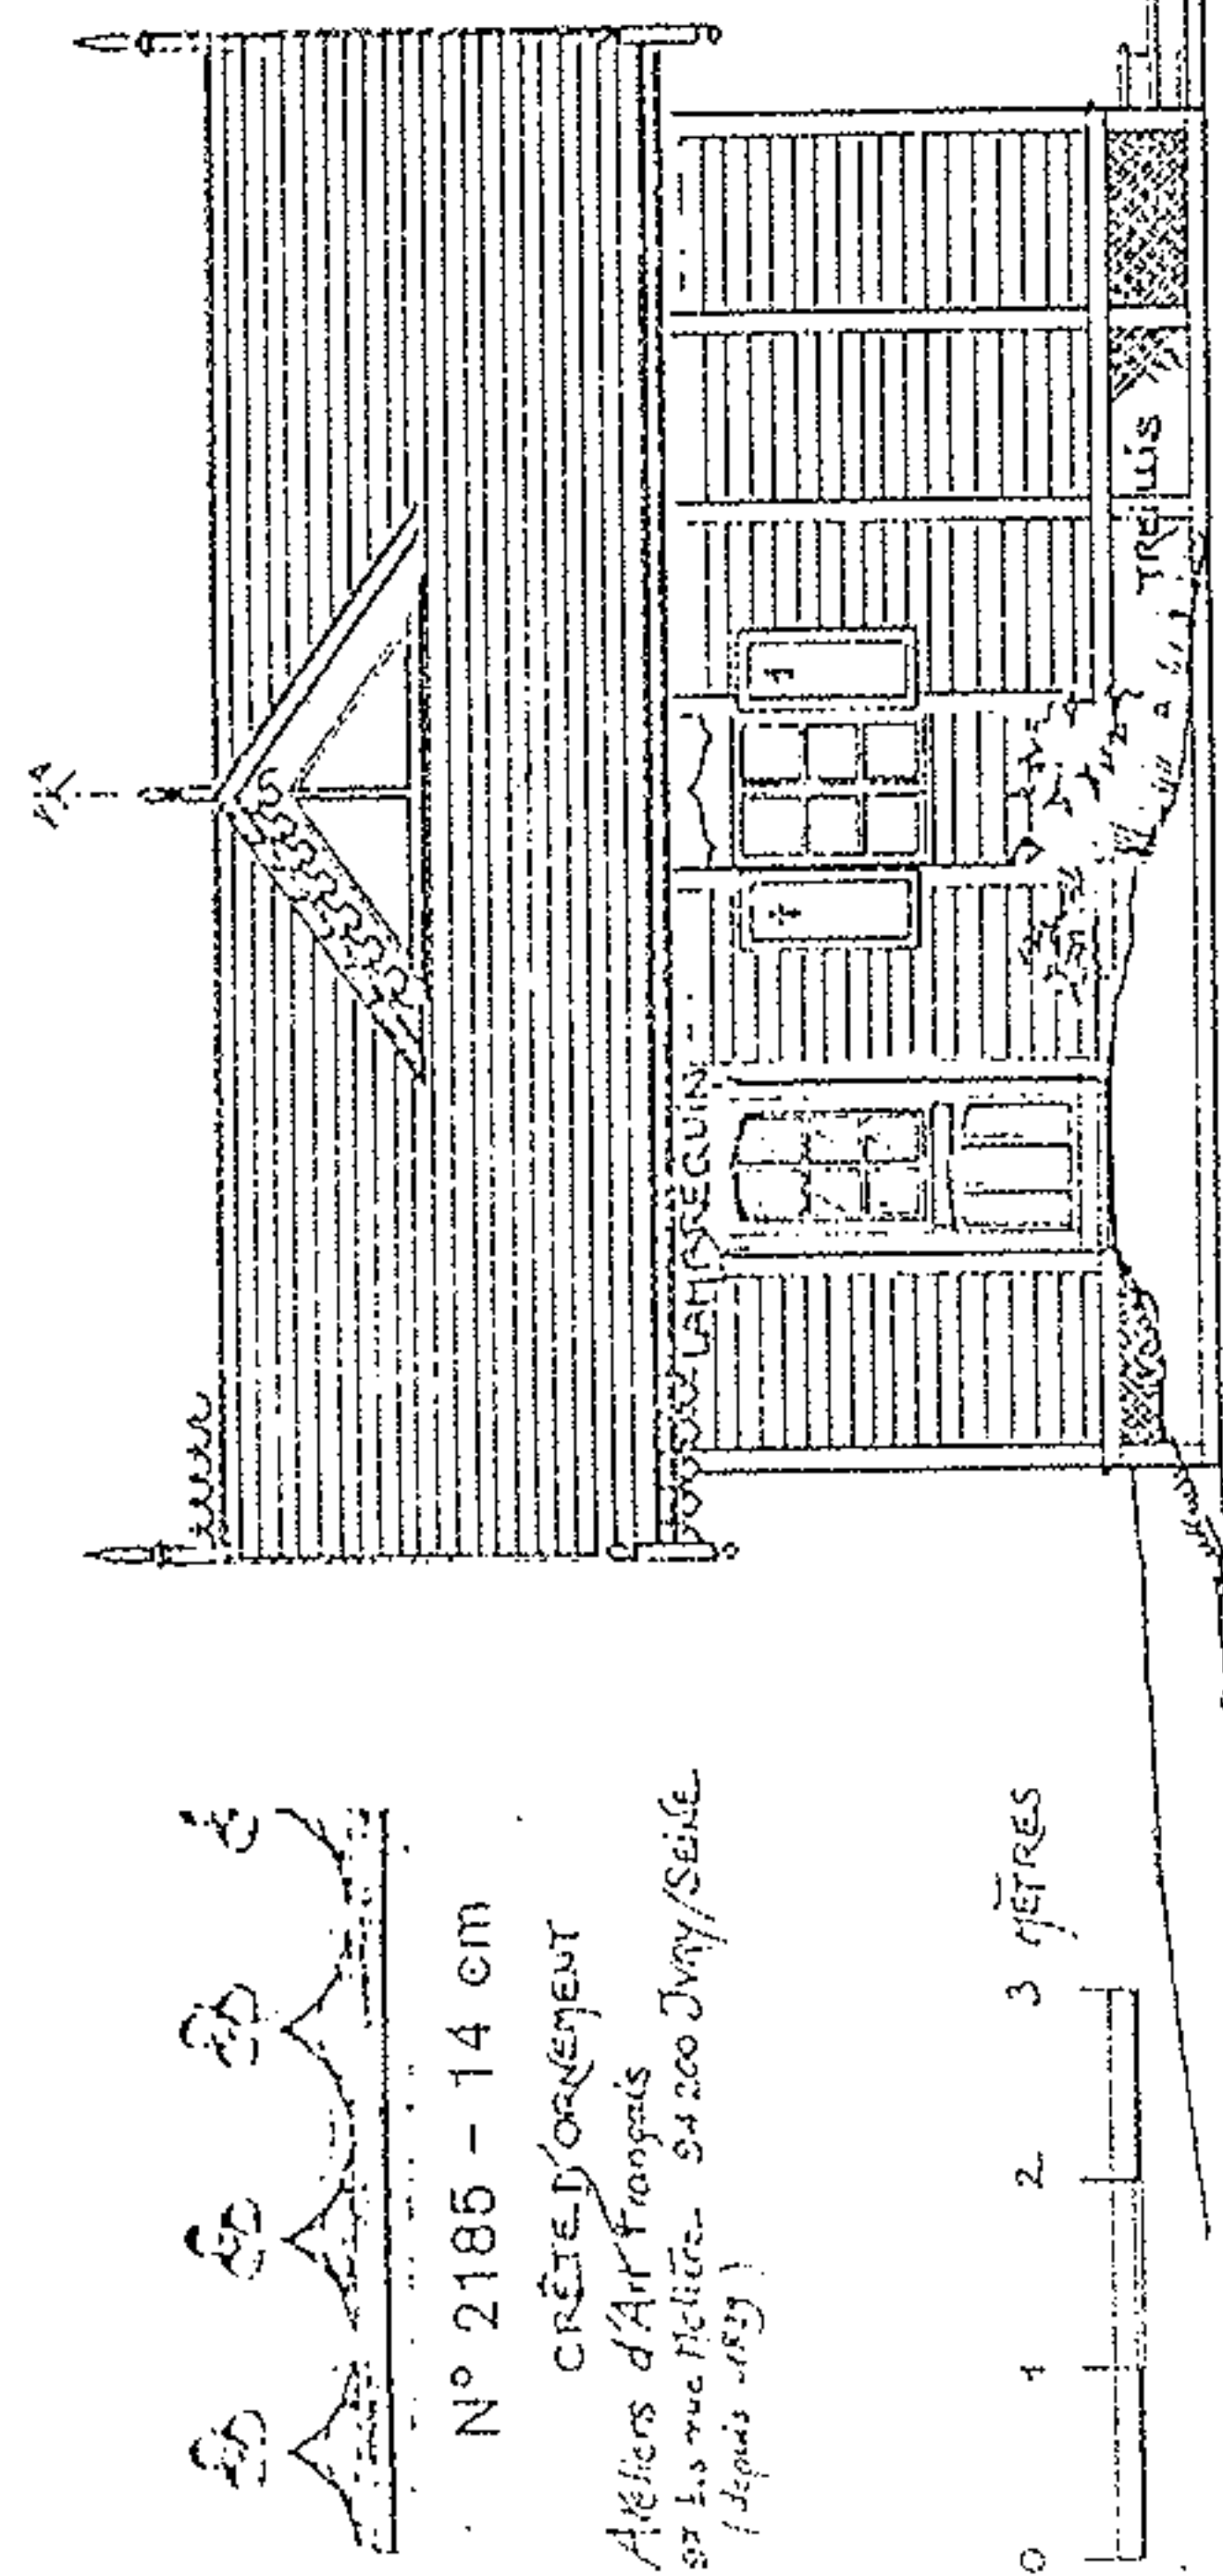


L'ECOLE DE GOLF

Les tout premiers bâtiments implantés près du practice de golf correspondent au style d'architecture recherché.

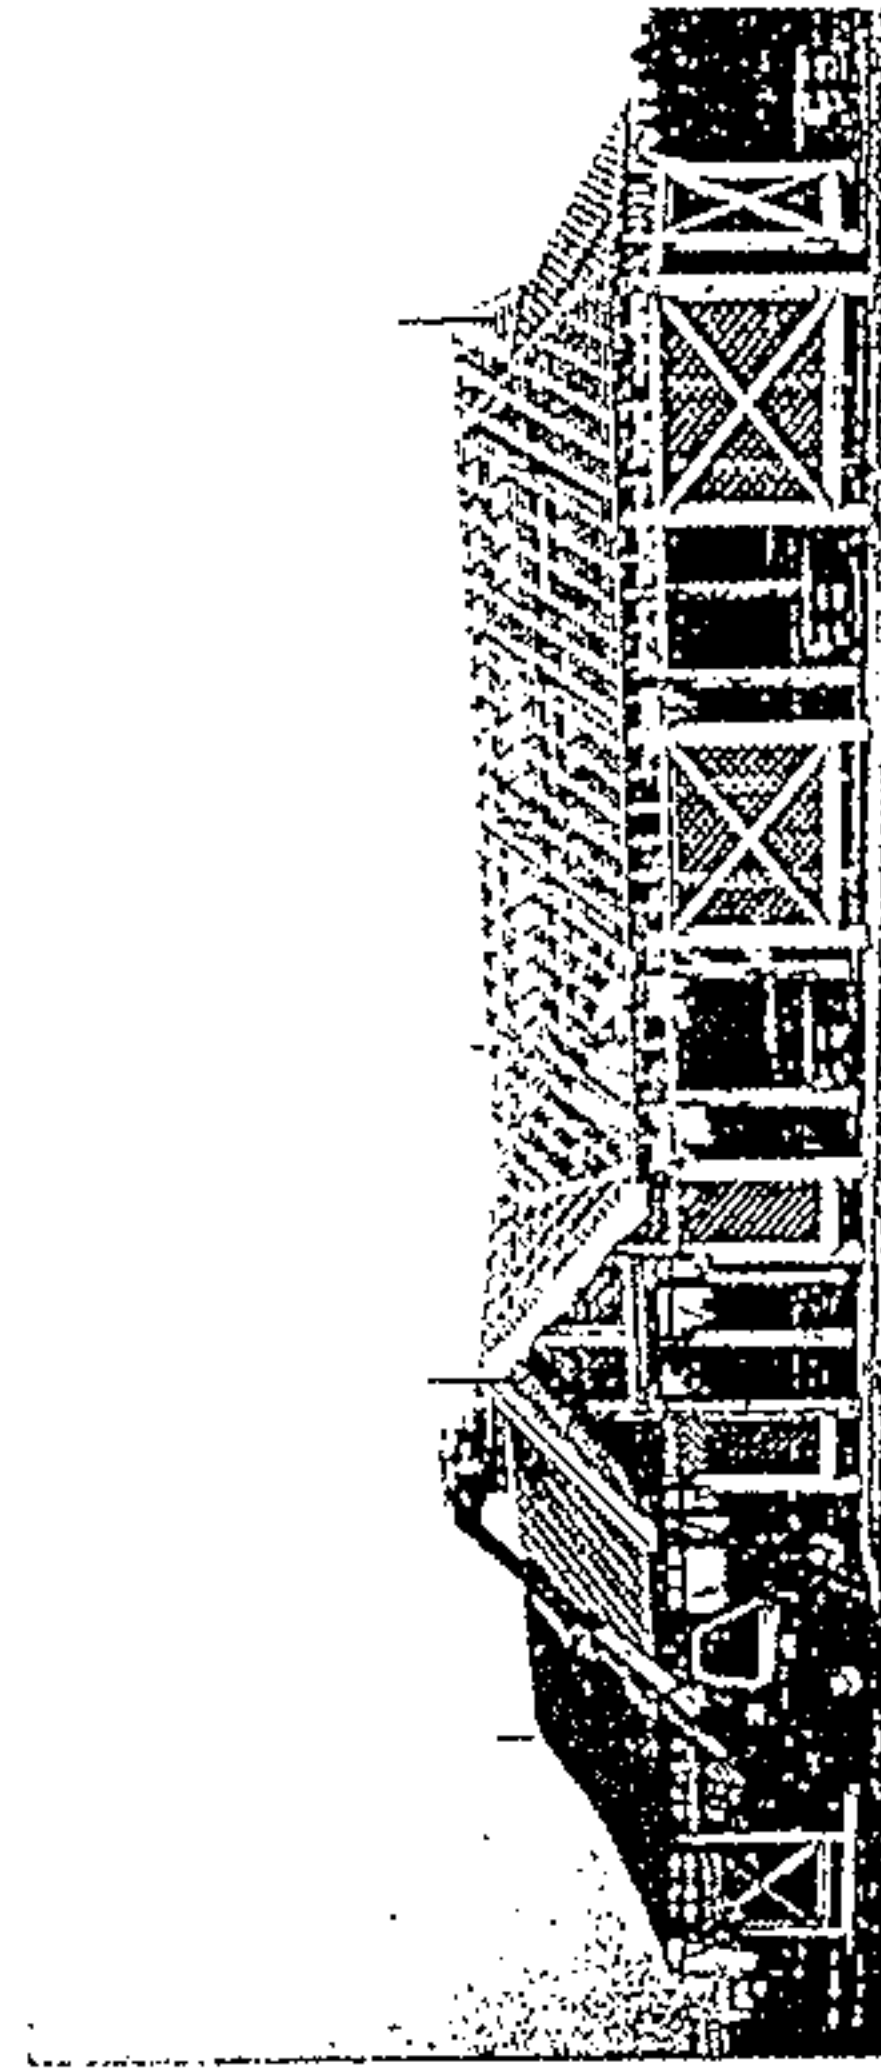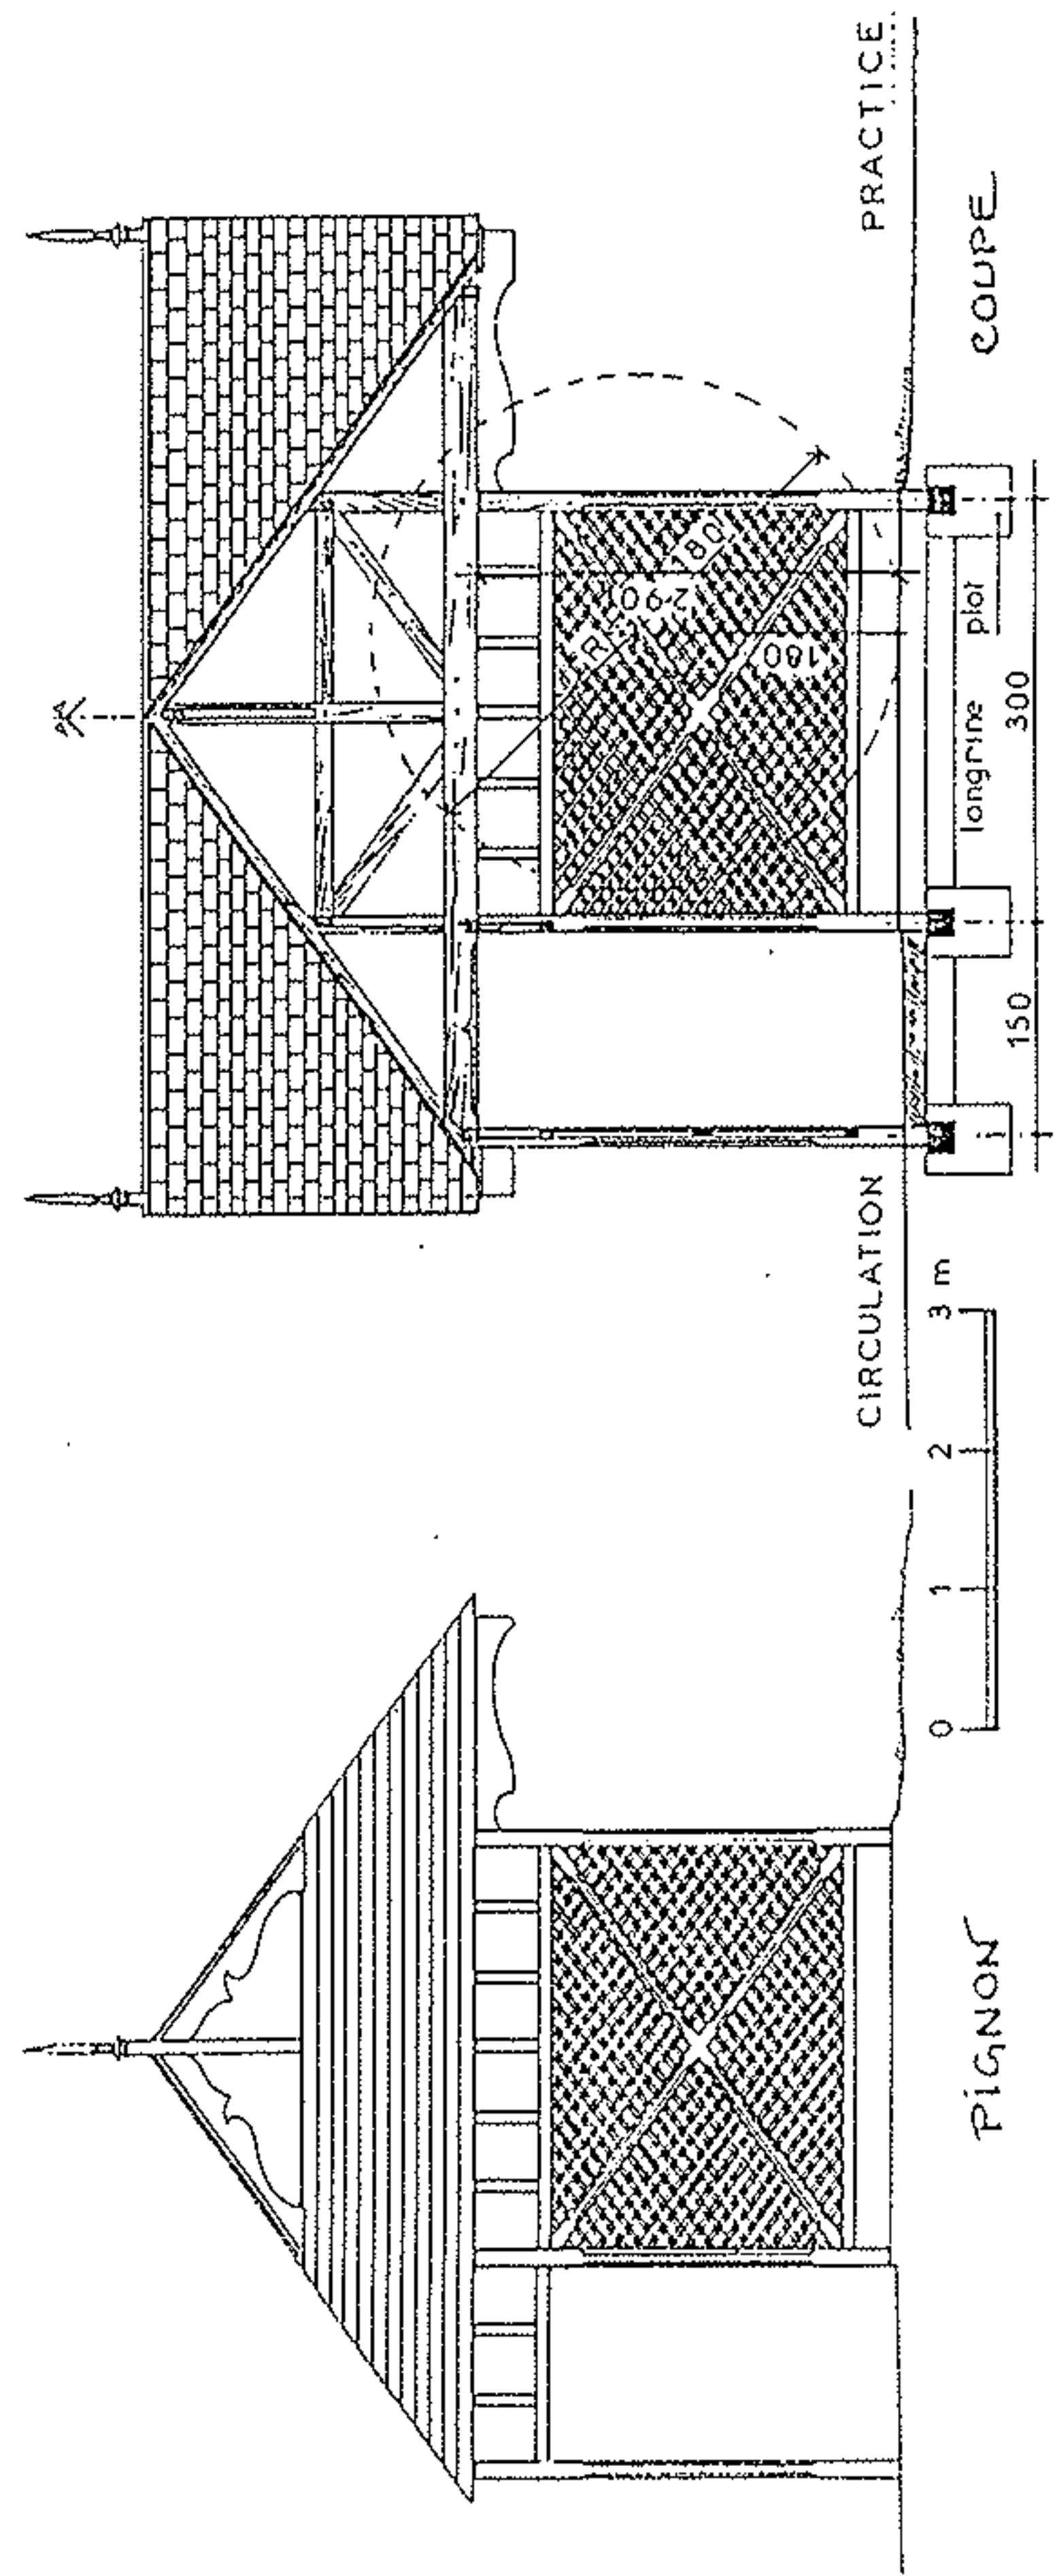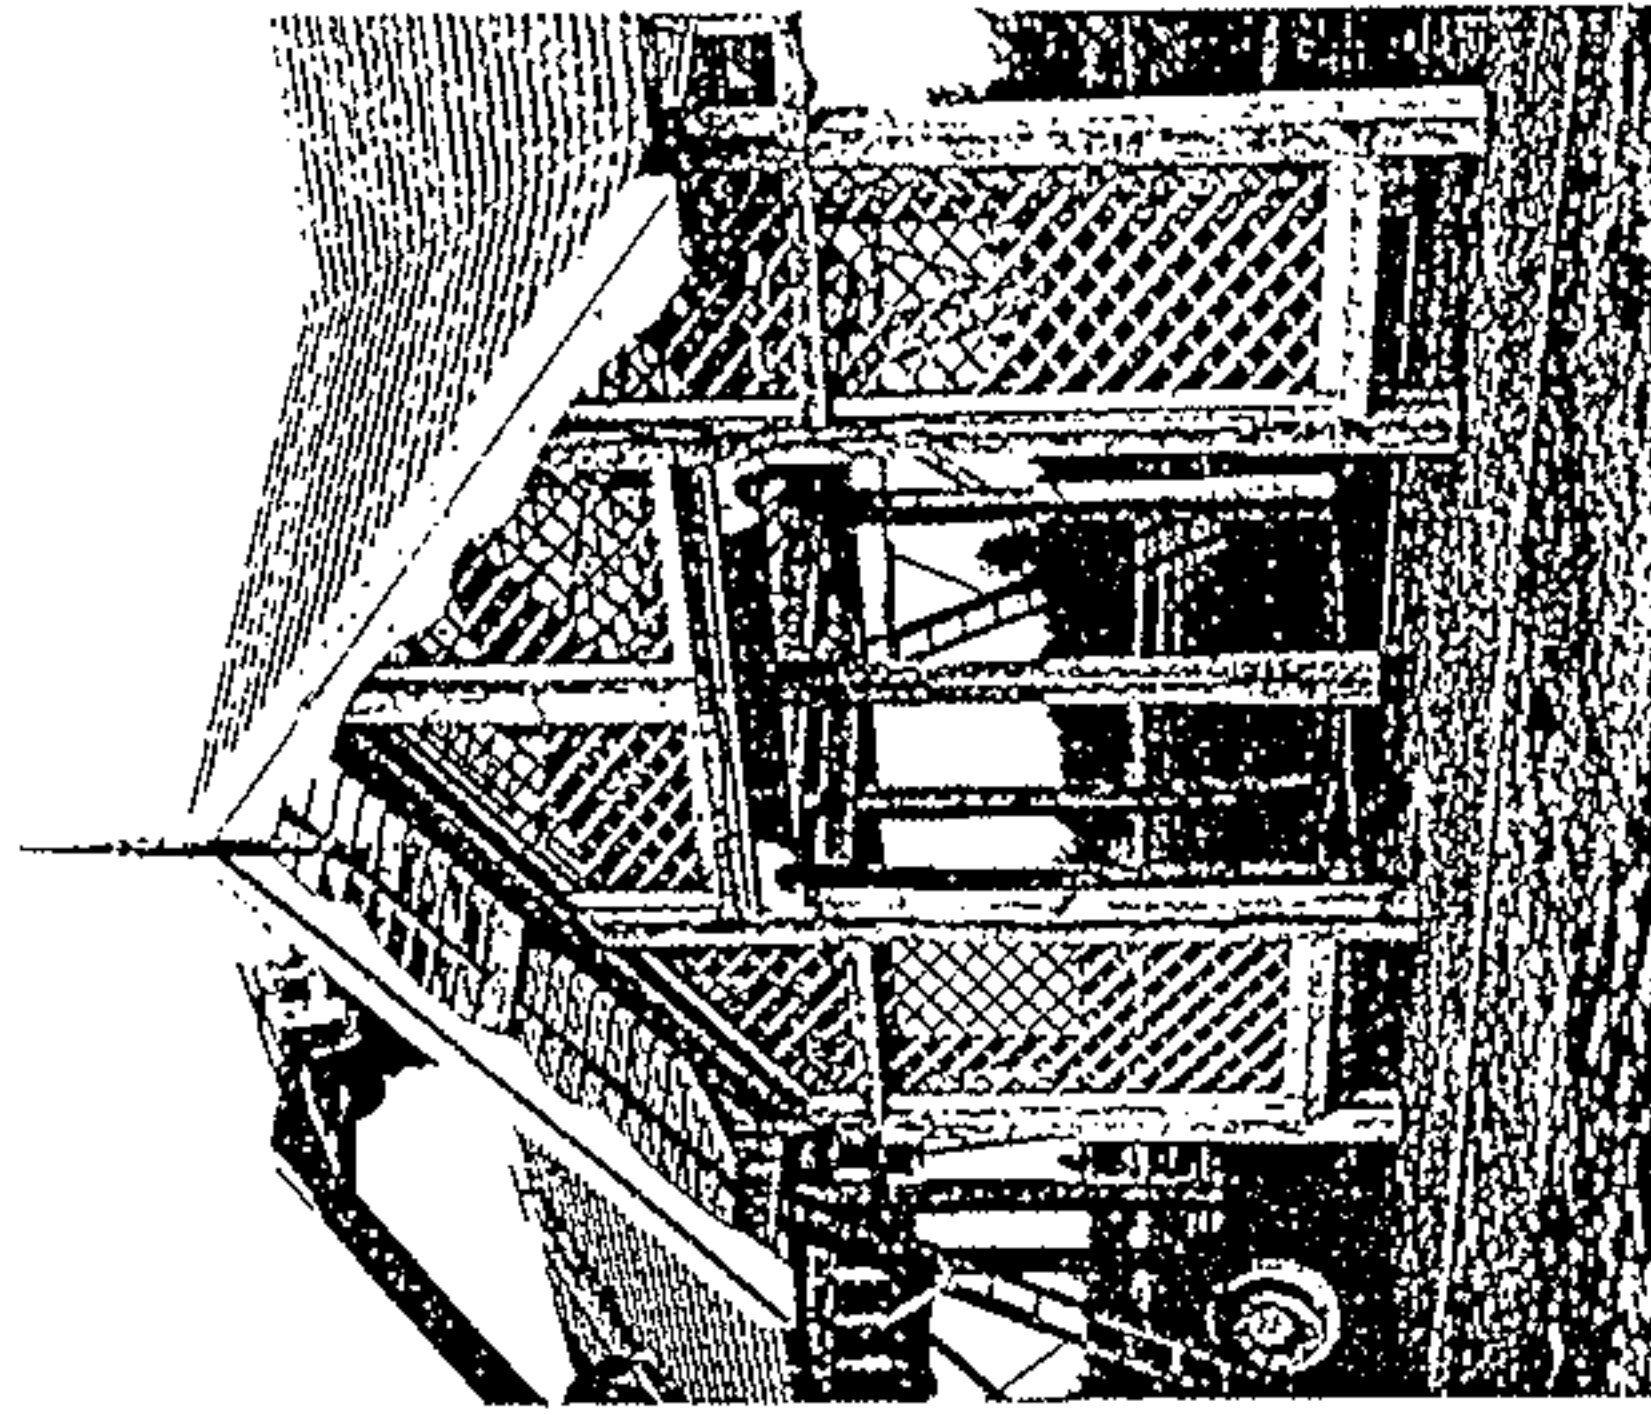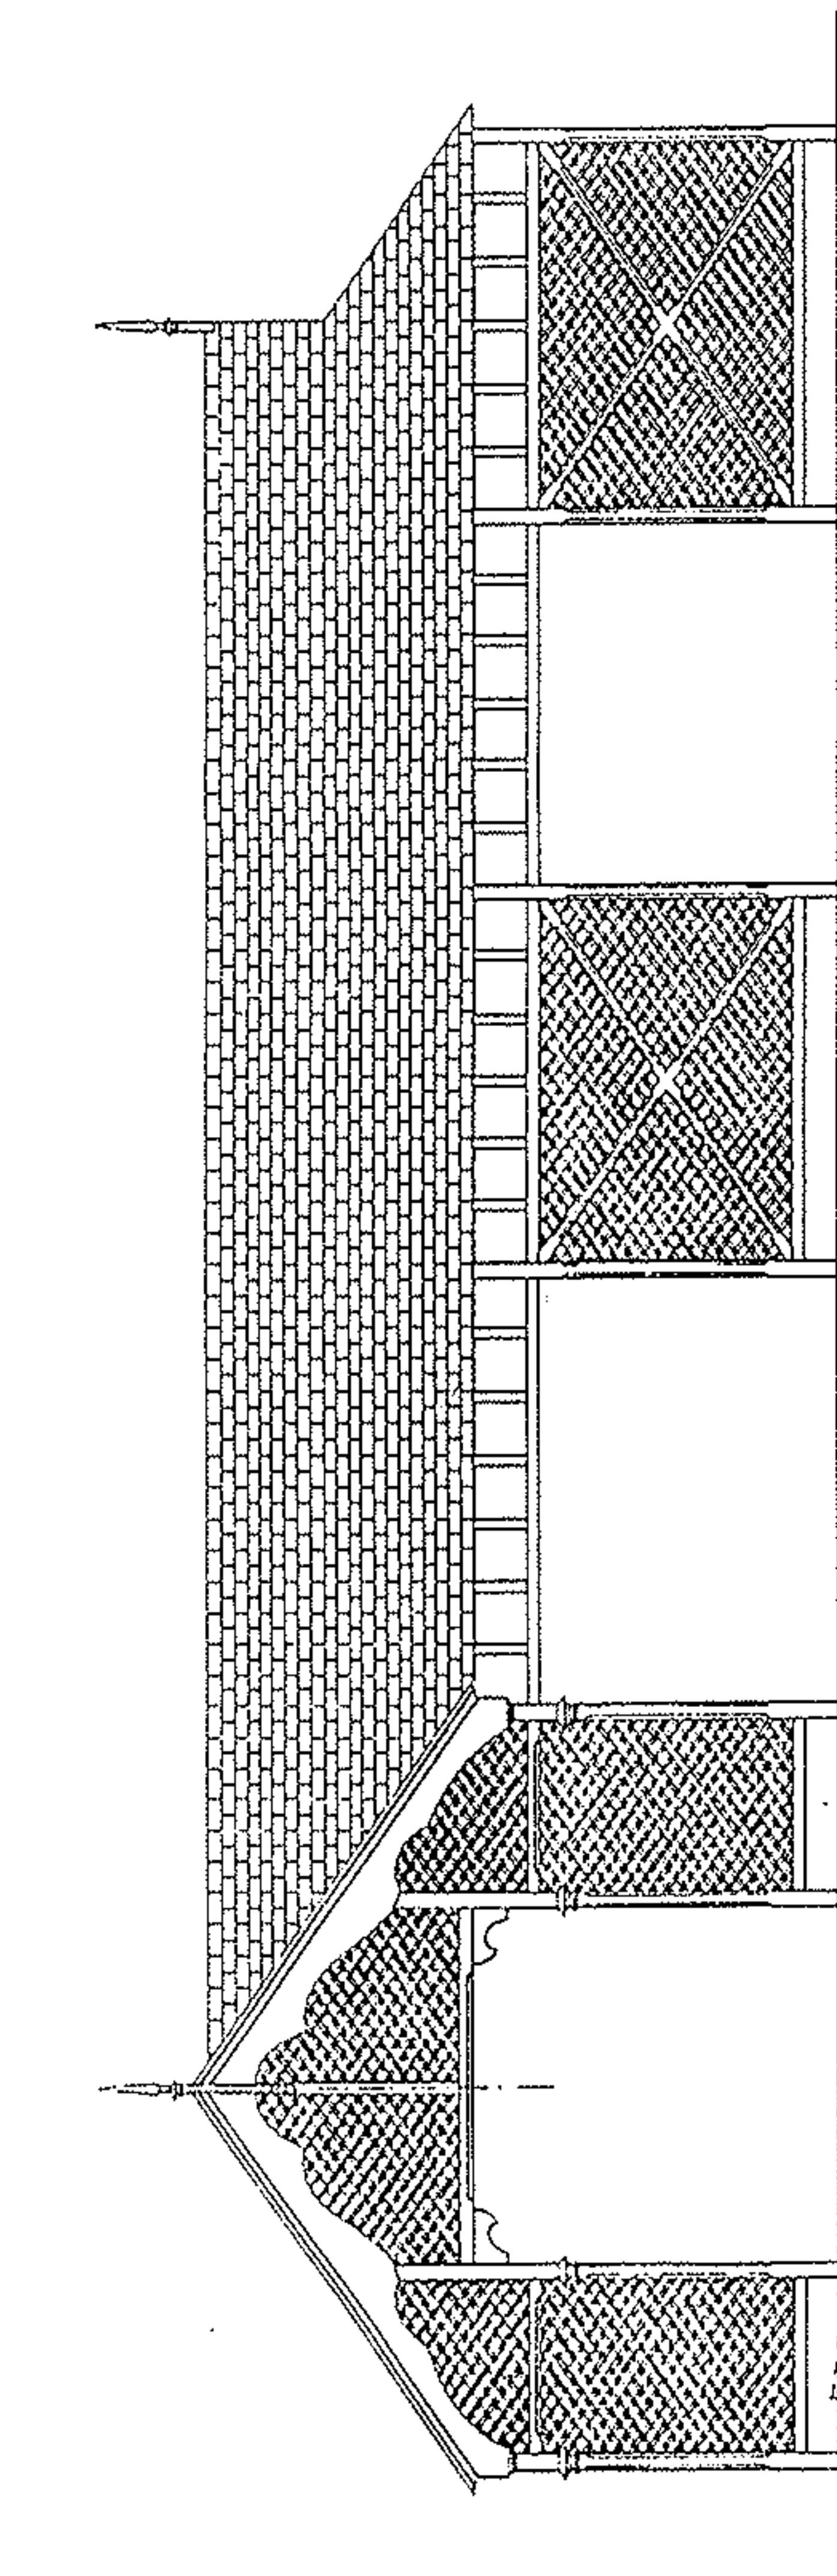

LES DEPARTS COUVERTS

Sorte de halle compartimentée pouvant abriter une dizaine d'élèves golfeurs, cette construction, imaginée selon les principes de composition recherchés pour la ZAC du Royon, offre une première vision concrète du style architectural élaboré dans ce site exceptionnel.

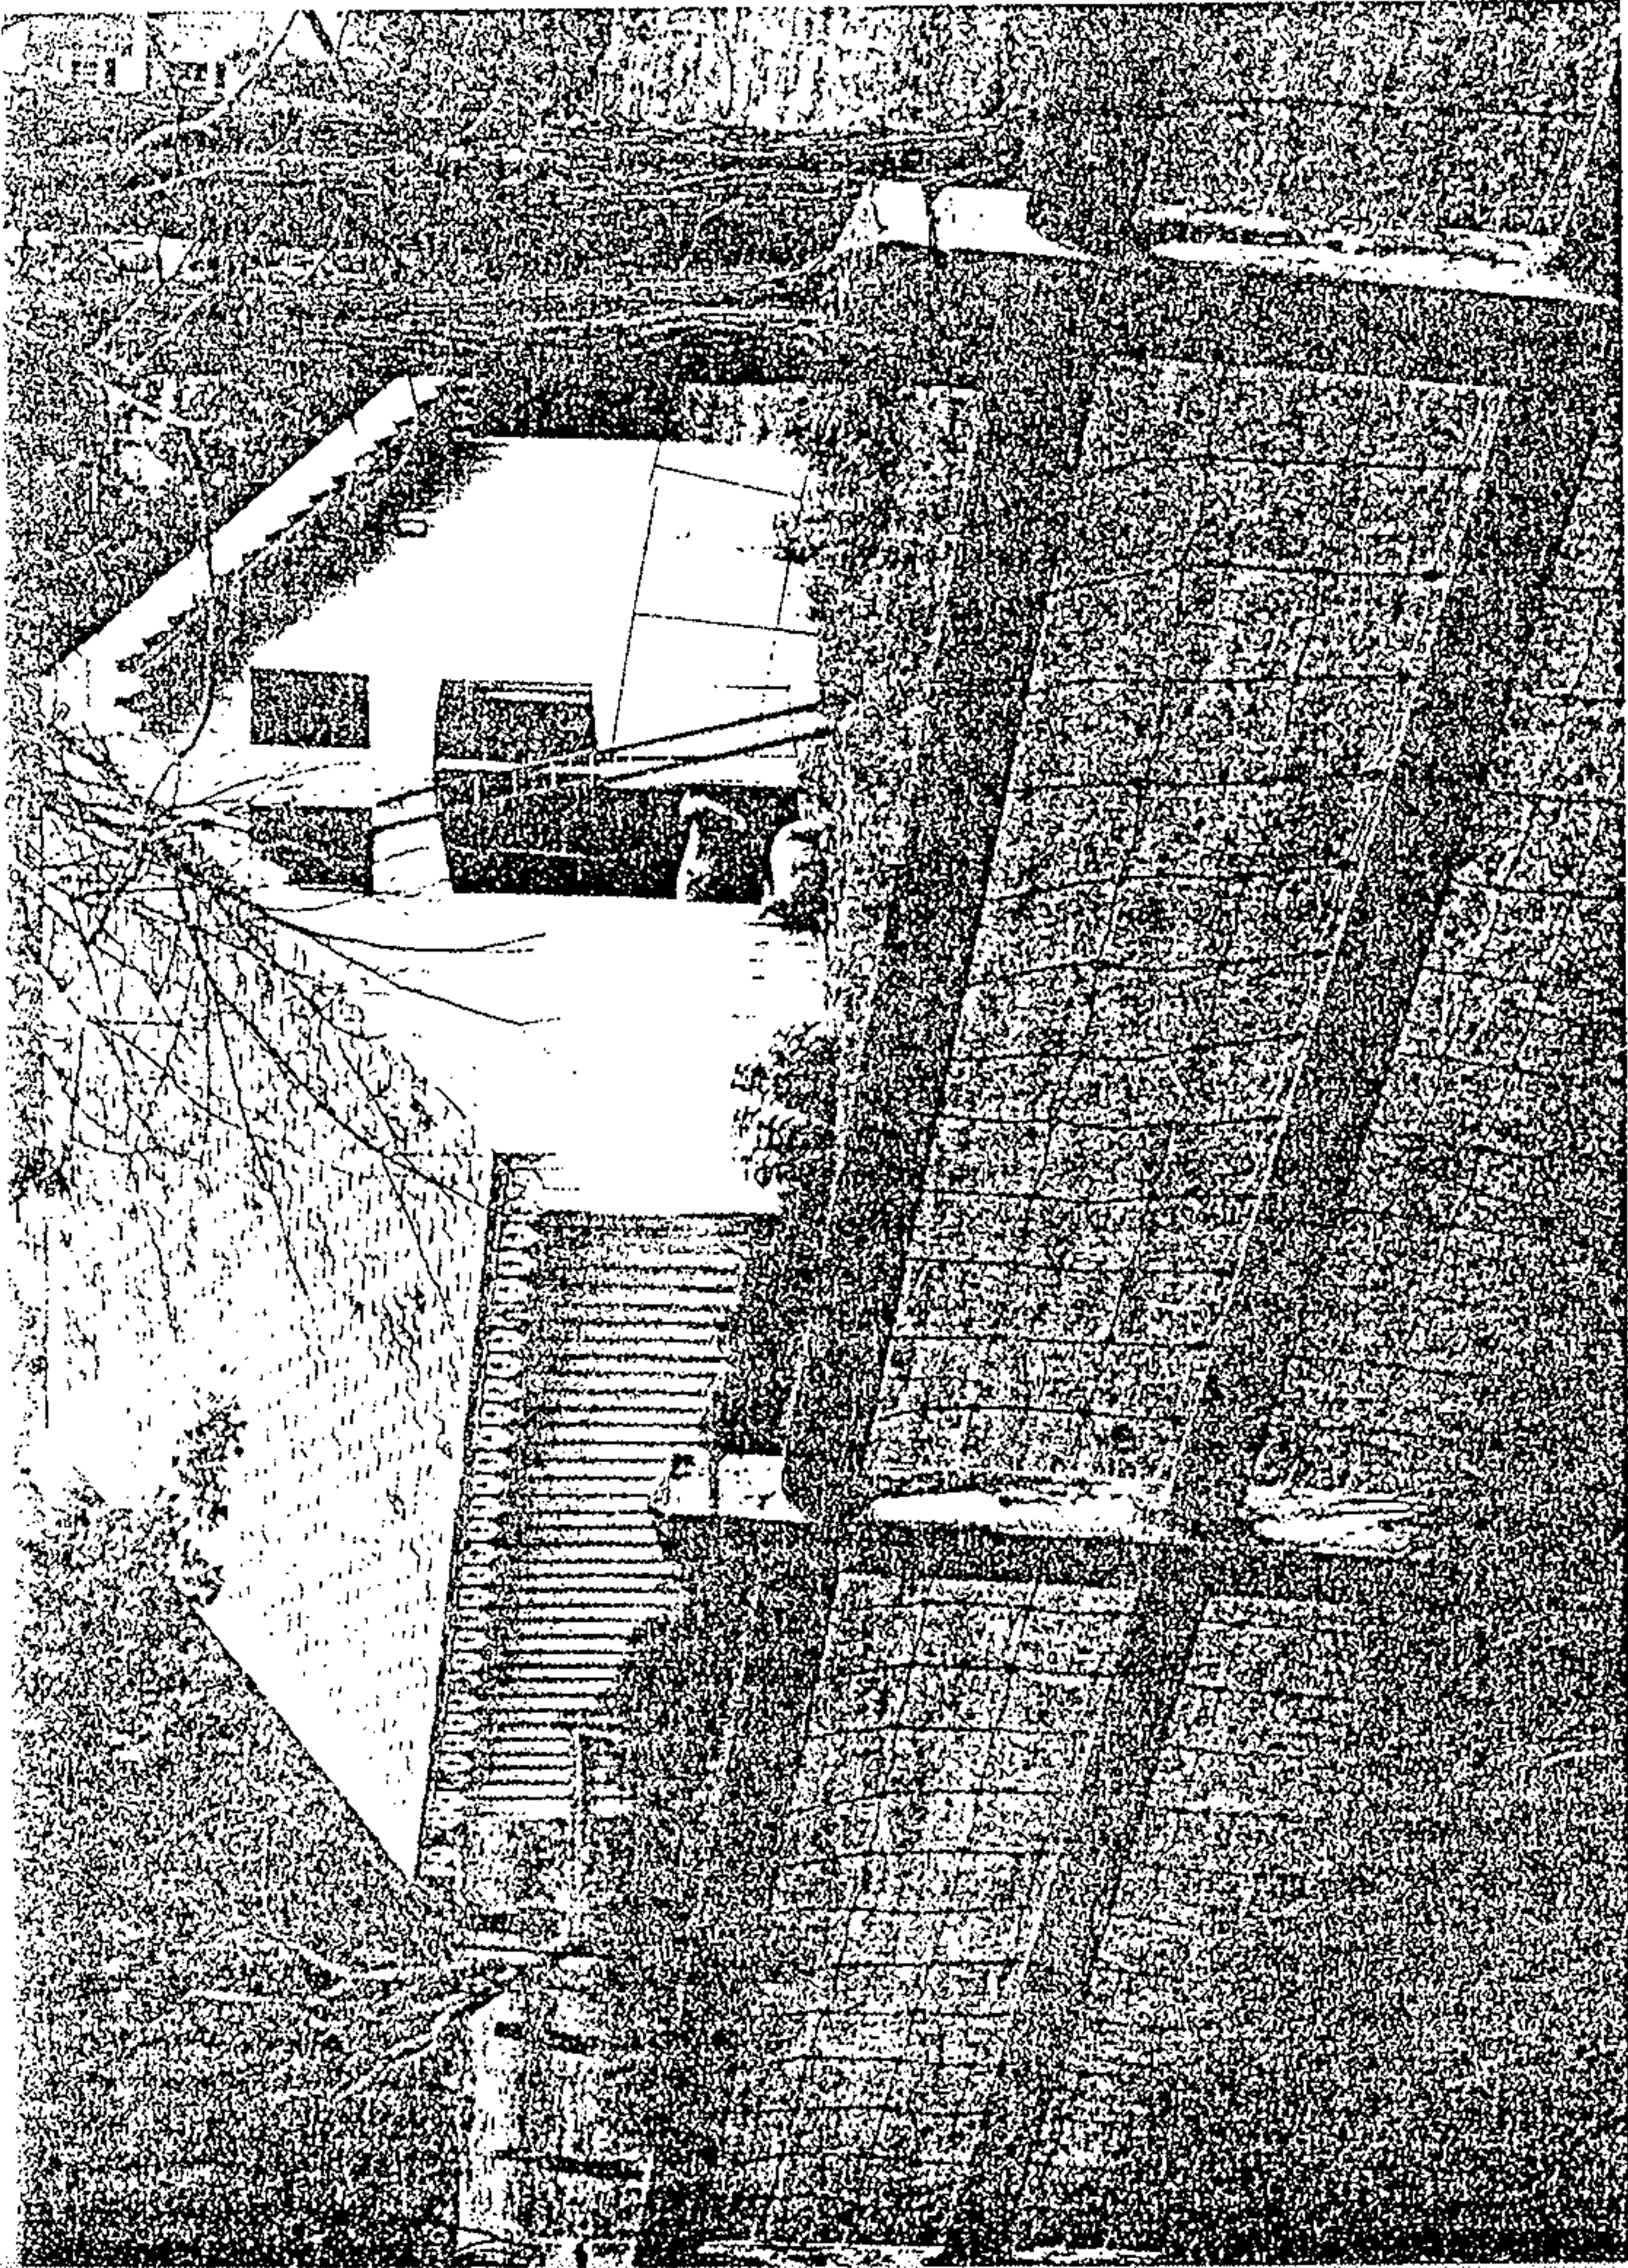

L'architecture d'un bâtiment de stockage de matériel d'entretien du golf se réfère plus directement encore à la tradition locale puisque son modèle est une bergerie en bois toujours en activité.

Les lambrequins qui allègent tout le pourtour des rives du toit sont d'un dessin facilement reproductible.

